




EN ARMONÍA,
NATURALEZA
E INTIMIDAD.

INIGUALABLE
UBICACIÓN ESTRATÉGICA

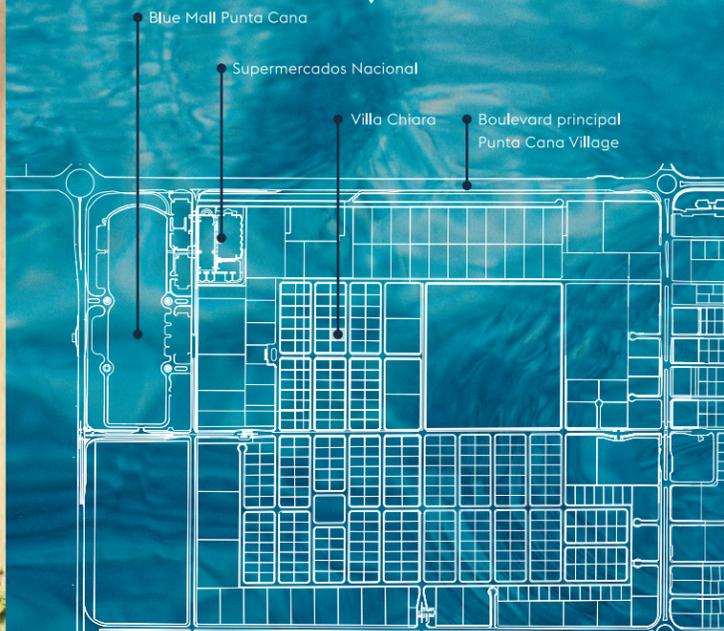

CHIARA

WEST VILLAGE | PUNTA CANA

INFORMACIÓN Y VENTAS
+1 809 563 7676 | info@lrkus.com.do

Edificio Corporativo 2015, local 806
Calle Filomena Gómez de Cova #3, Ensanche Serrallés
Santo Domingo, Republica Dominicana.


CHIARA

WEST VILLAGE 74-06

PUNTA CANA

MESURA
Y
EQUILIBRIO

La Villa Chiara redefine los conceptos de elegancia, disfrute,
modernidad y simpleza, con un diseño que abre sus puertas
a una vida de lujos sin pretensiones.

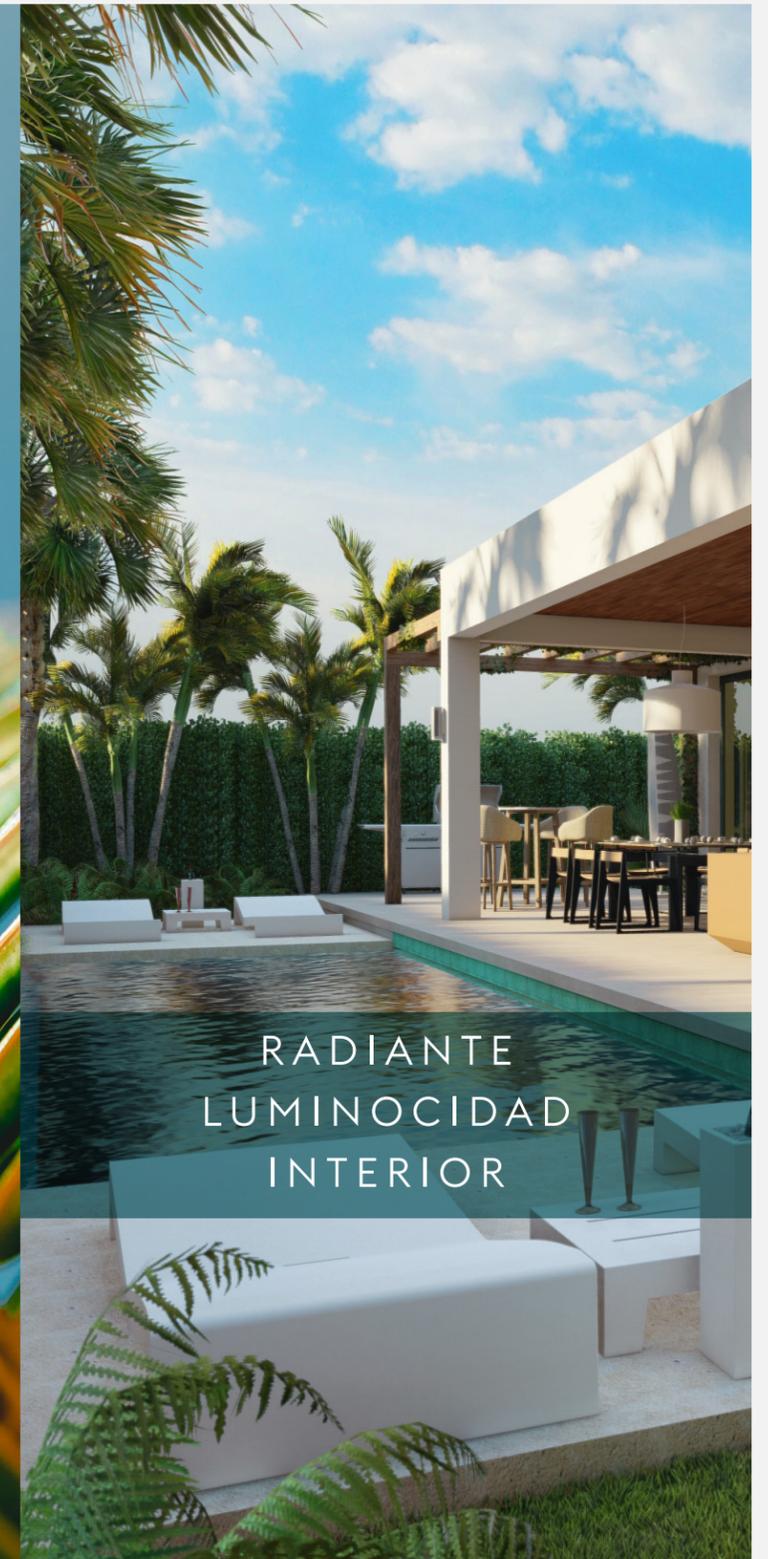

RADIANTE
LUMINOCIDAD
INTERIOR




INTIMIDAD

La elegancia moderna y lo simple encuentra cobijo en el diseño de espacios habitacionales permeados con la belleza de su entorno sin perder el valor de su privacidad.



ACABADOS DE ALTA GAMA

El simple lujo de cada detalle y selección de materiales definen el nivel de cuidado y personalización de esta villa en su diseño arquitectónico y paisajismo, convirtiendo lo cotidiano en algo muy especial.

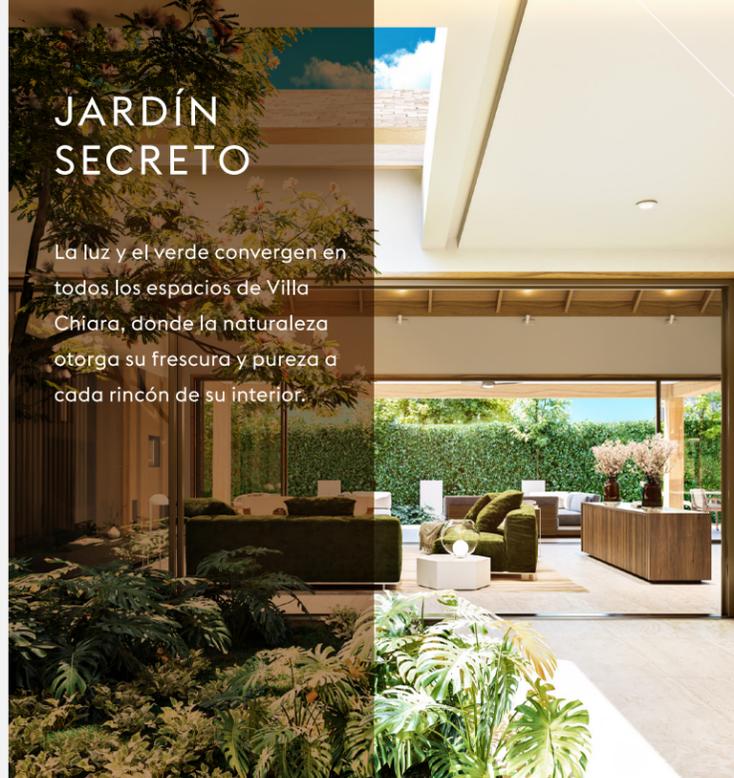

JARDÍN SECRETO

La luz y el verde convergen en todos los espacios de Villa Chiara, donde la naturaleza otorga su frescura y pureza a cada rincón de su interior.



SERENIDAD

La integración, proporción y continuidad de las áreas comunes aportan a la villa la tranquilidad y ligereza necesaria donde junto a la nobleza de sus materiales y tonos invitan a compartir en armonía.

WEST VILLAGE 74-06 PUNTA CANA



PLANTA ARQUITECTONICA
WEST VILLAGE, PUNTA CANA
ESCALA 1:75